



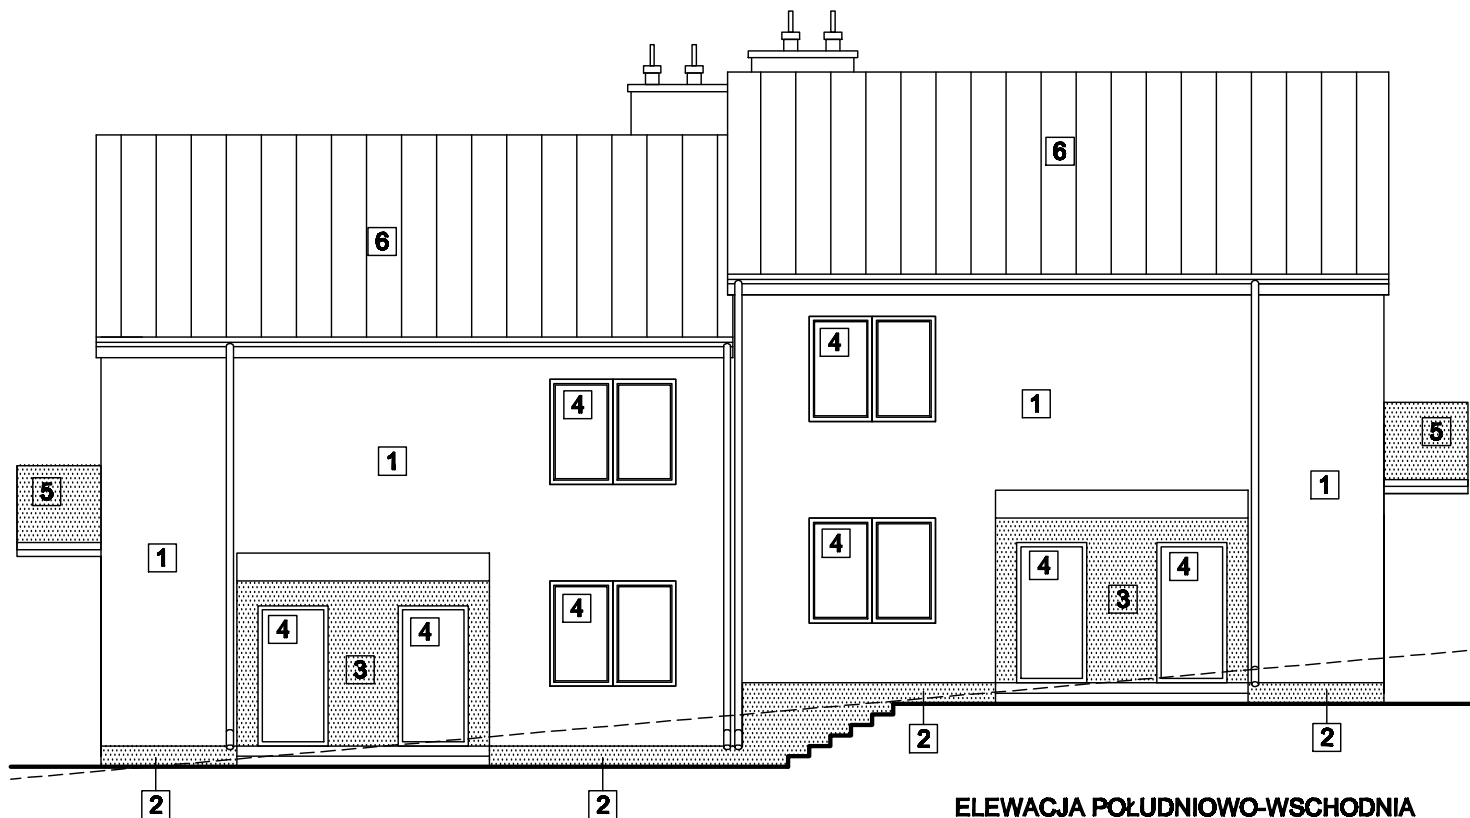

- 1 - ściany - tynk cienkowarstwowy - kolor biały
2 - cokół - płytki mrozoodporne - kolor grafitowy
3 - fragmenty ścian - tynk cienkowarstwowy - kolor grafitowy
4 - okna i drzwi - kolor grafitowy
5 - balustrady - szkło bezpieczne - kolor jasnoszary
6 - dach - blacha stalowa powlekana płaska - kolor grafitowy


NAZWA OBIEKTU BUDOWLANEGO	BUDYNKI MIESZKALNE JEDNORODZINNE NR 1 i NR 2 W ZABUDOWIE BLIŹNIACZEJ		
TYTUŁ RYSUNKU	ELEWACJE		
IMIĘ I NAZWISKO PROJEKTANTA	mgr inż. arch. JACEK NAJBAR	PODPIS PROJEKTANTA	SKALA RYSUNKU 1:100
NUMER UPRAWNIEŃ BUDOWLANÝCH	GAS 834/A-28/85		NUMER RYSUNKU 7
DATA SPORZĄDZENIA	WRZESIEŃ 2024 r.		

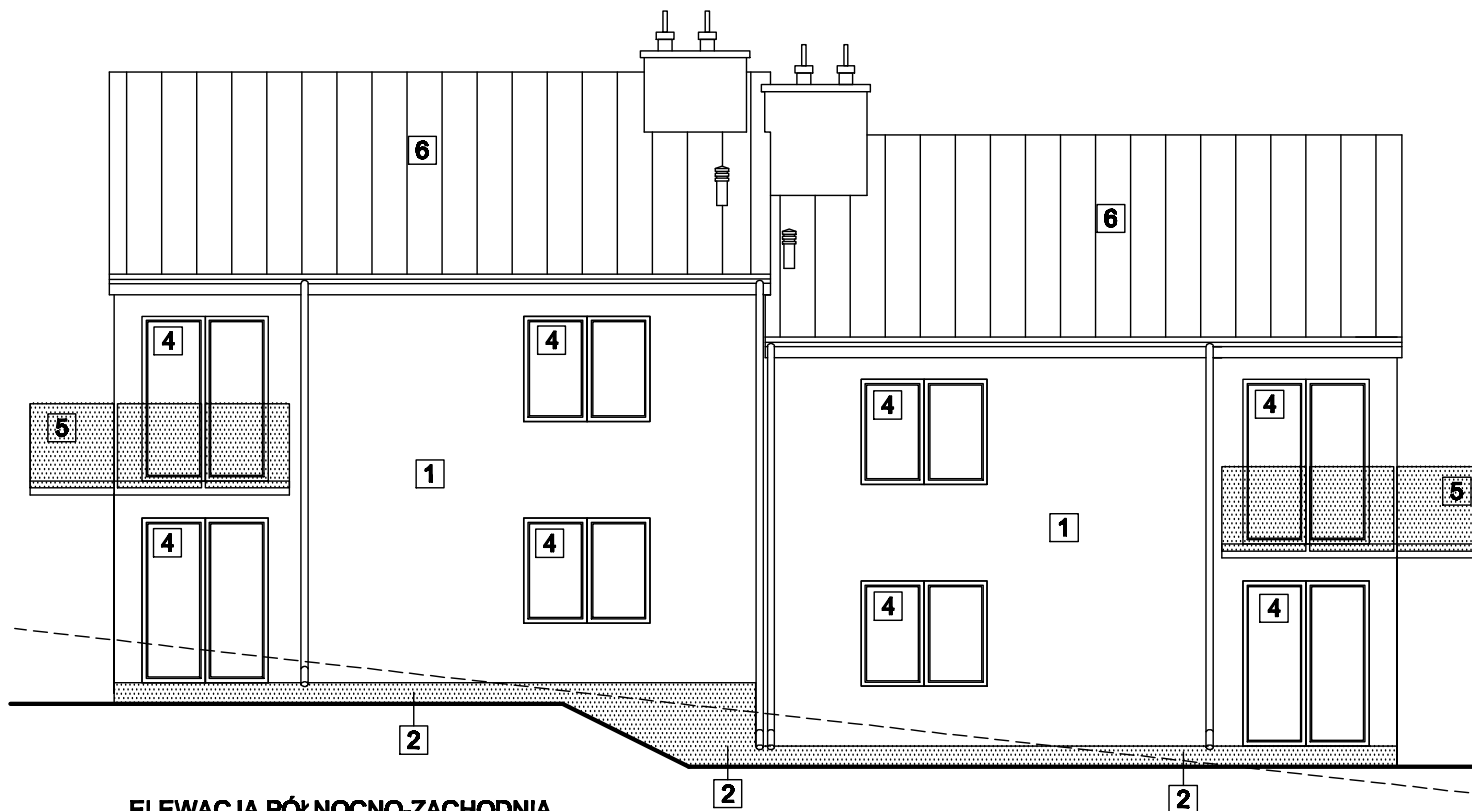

ELEWACJA PÓŁNOCNO-ZACHODNIA


- 1 - ściany - tynk cienkowarstwowy - kolor biały
2 - cokół - płytki mrozoodporne - kolor grafitowy
3 - fragmenty ścian - tynk cienkowarstwowy - kolor grafitowy
4 - okna i drzwi - kolor grafitowy
5 - balustrady - szkło bezpieczne - kolor jasnoszary
6 - dach - blacha stalowa powlekana plaską - kolor grafitowy

NAZWA OBIEKTU BUDOWLANEGO	BUDYNKI MIESZKALNE JEDNORODZINNE NR 1 I NR 2 W ZABUDOWIE BLIŹNIACZEJ		
TYTUŁ RYSUNKU	ELEWACJE		
IMIĘ I NAZWISKO PROJEKTANTA	mgr inż. arch. JACEK NAJBAR	PODPIS PROJEKTANTA	SKALA RYSUNKU 1:100
NUMER UPRAWNIEŃ BUDOWLANÝCH	GAS 834/A-28/85		NUMER RYSUNKU 8
DATA SPORZĄDZENIA	WRZESIEŃ 2024 r.		

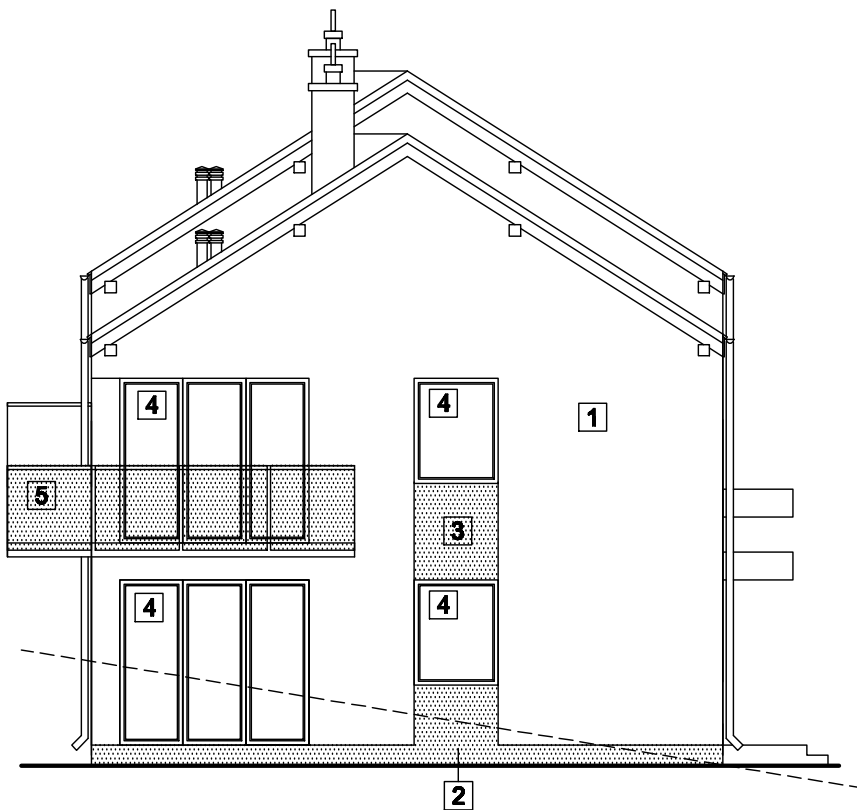


ELEWACJA POŁUDNIOWO-ZACHODNIA

- 1 - ściany - tynk cienkowarstwowy - kolor biały
2 - cokół - płytki mrozoodpne - kolor grafitowy
3 - fragmenty ścian - tynk cienkowarstwowy - kolor grafitowy
4 - okna i drzwi - kolor grafitowy
5 - balustrady - szkło bezpieczne - kolor jasnoszary
6 - dach - blacha stalowa powlekana proszkiem - kolor grafitowy

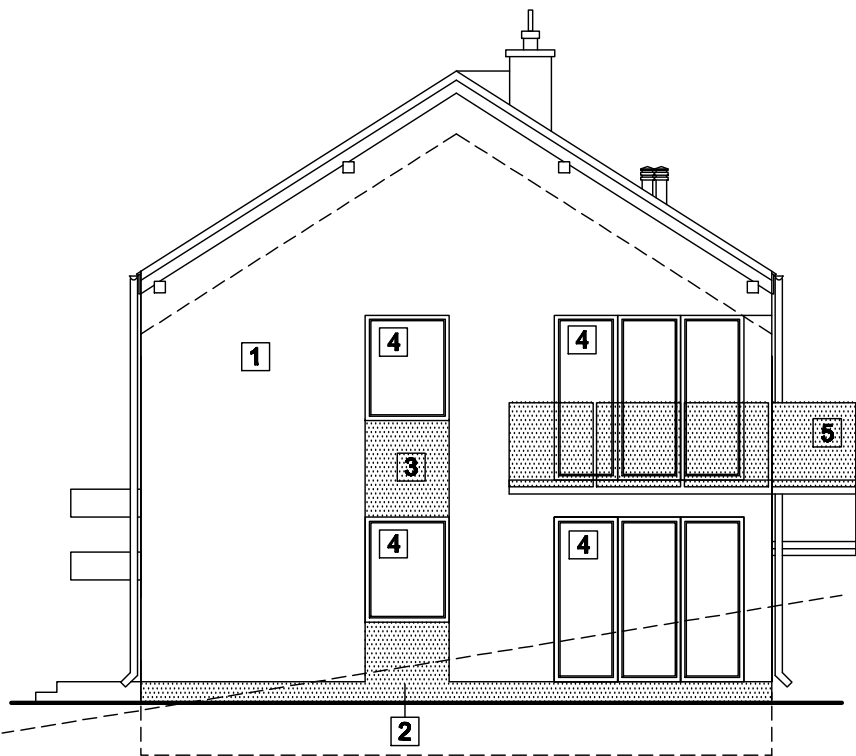

ELEWACJA PÓŁNOCNO-WSCHODNIA

NAZWA OBIEKTU BUDOWLANEGO	BUDYNKI MIESZKALNE JEDNORODZINNE NR 1 I NR 2 W ZABUDOWIE BLIŹNIACZEJ		
TYTUŁ RYSUNKU	ELEWACJE		
IMIE I NAZWISKO PROJEKTANTA	mgr inż. arch. JACEK NAJBAR	PODPIS PROJEKTANTA	SKALA RYSUNKU 1:100
NUMER UPRAWNIEŃ BUDOWLANÝCH	GAS 834/A-28/85		NUMER RYSUNKU 9
DATA SPORZĄDZENIA	WRZESIEŃ 2024 r.		

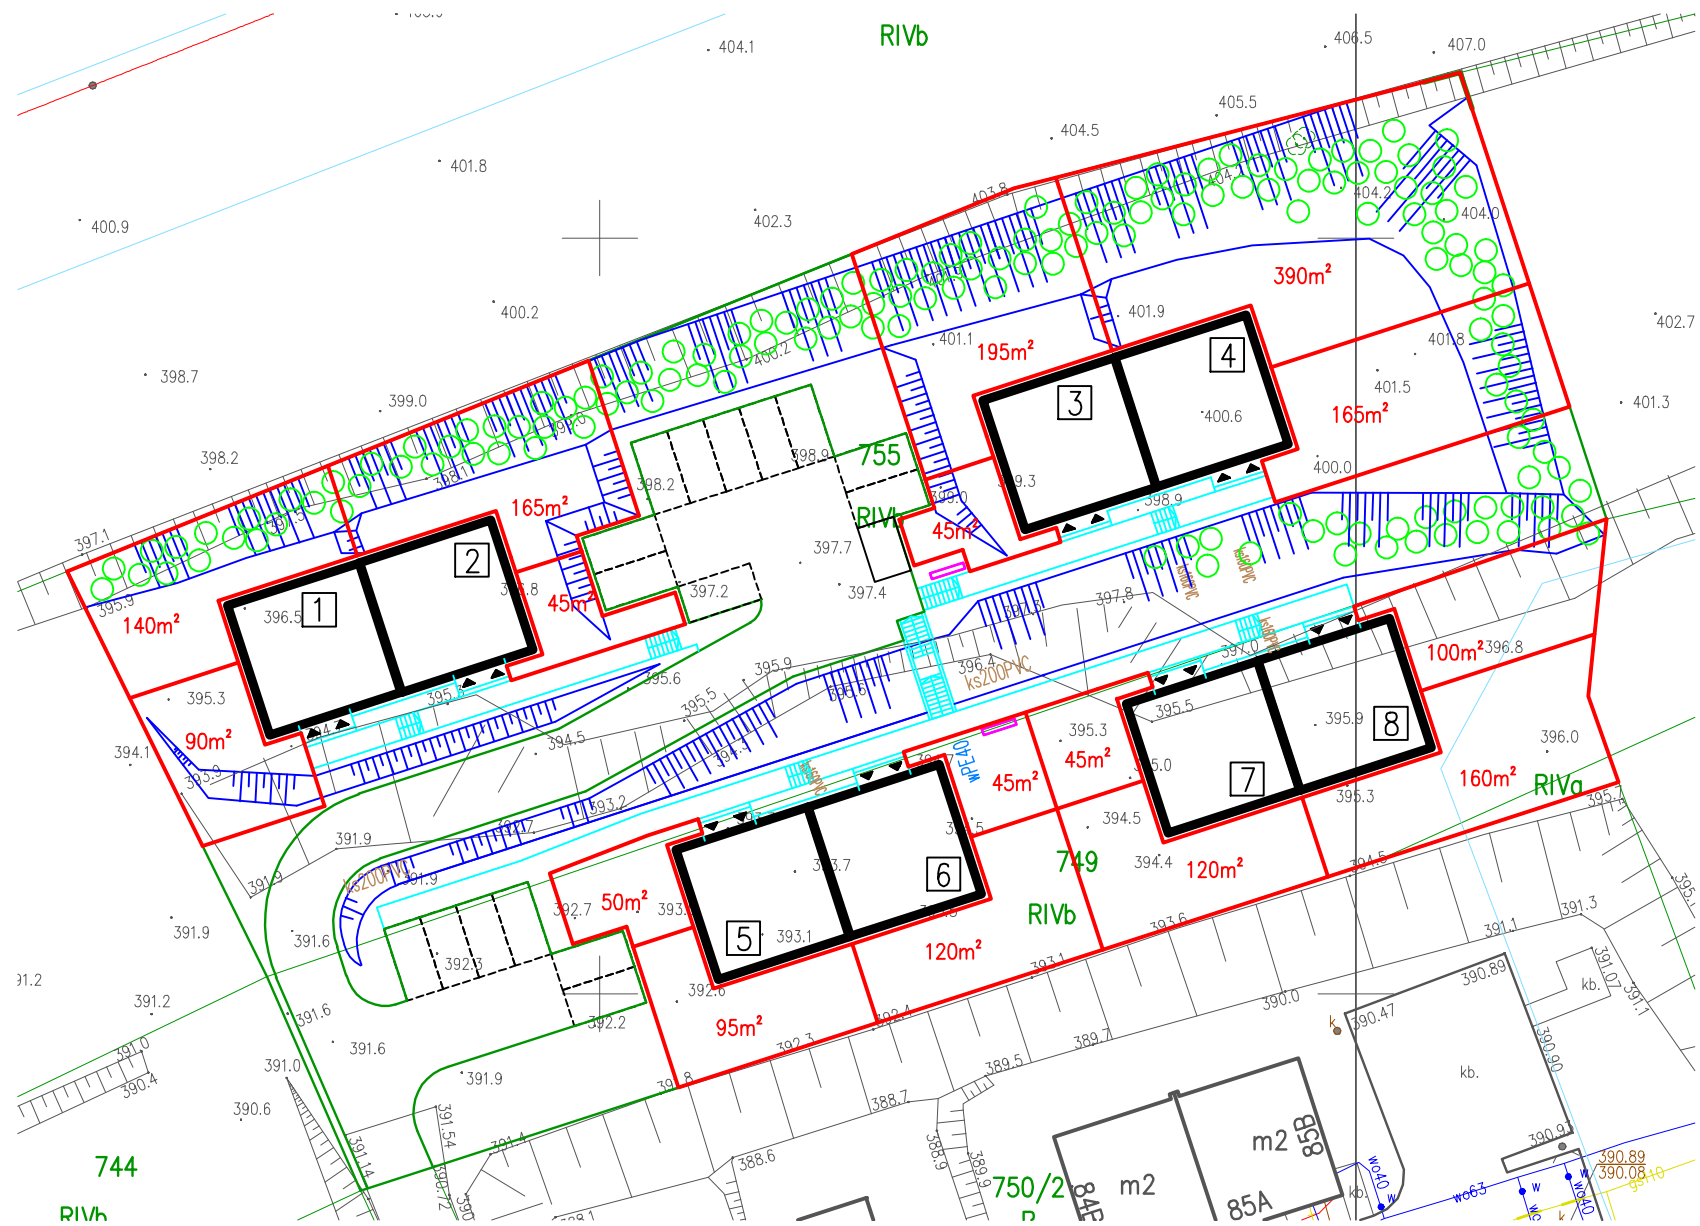



Grybów - System Informacji Przestrzennej

skala 1 : 500

