



PARTER
MIESZKANIE M1

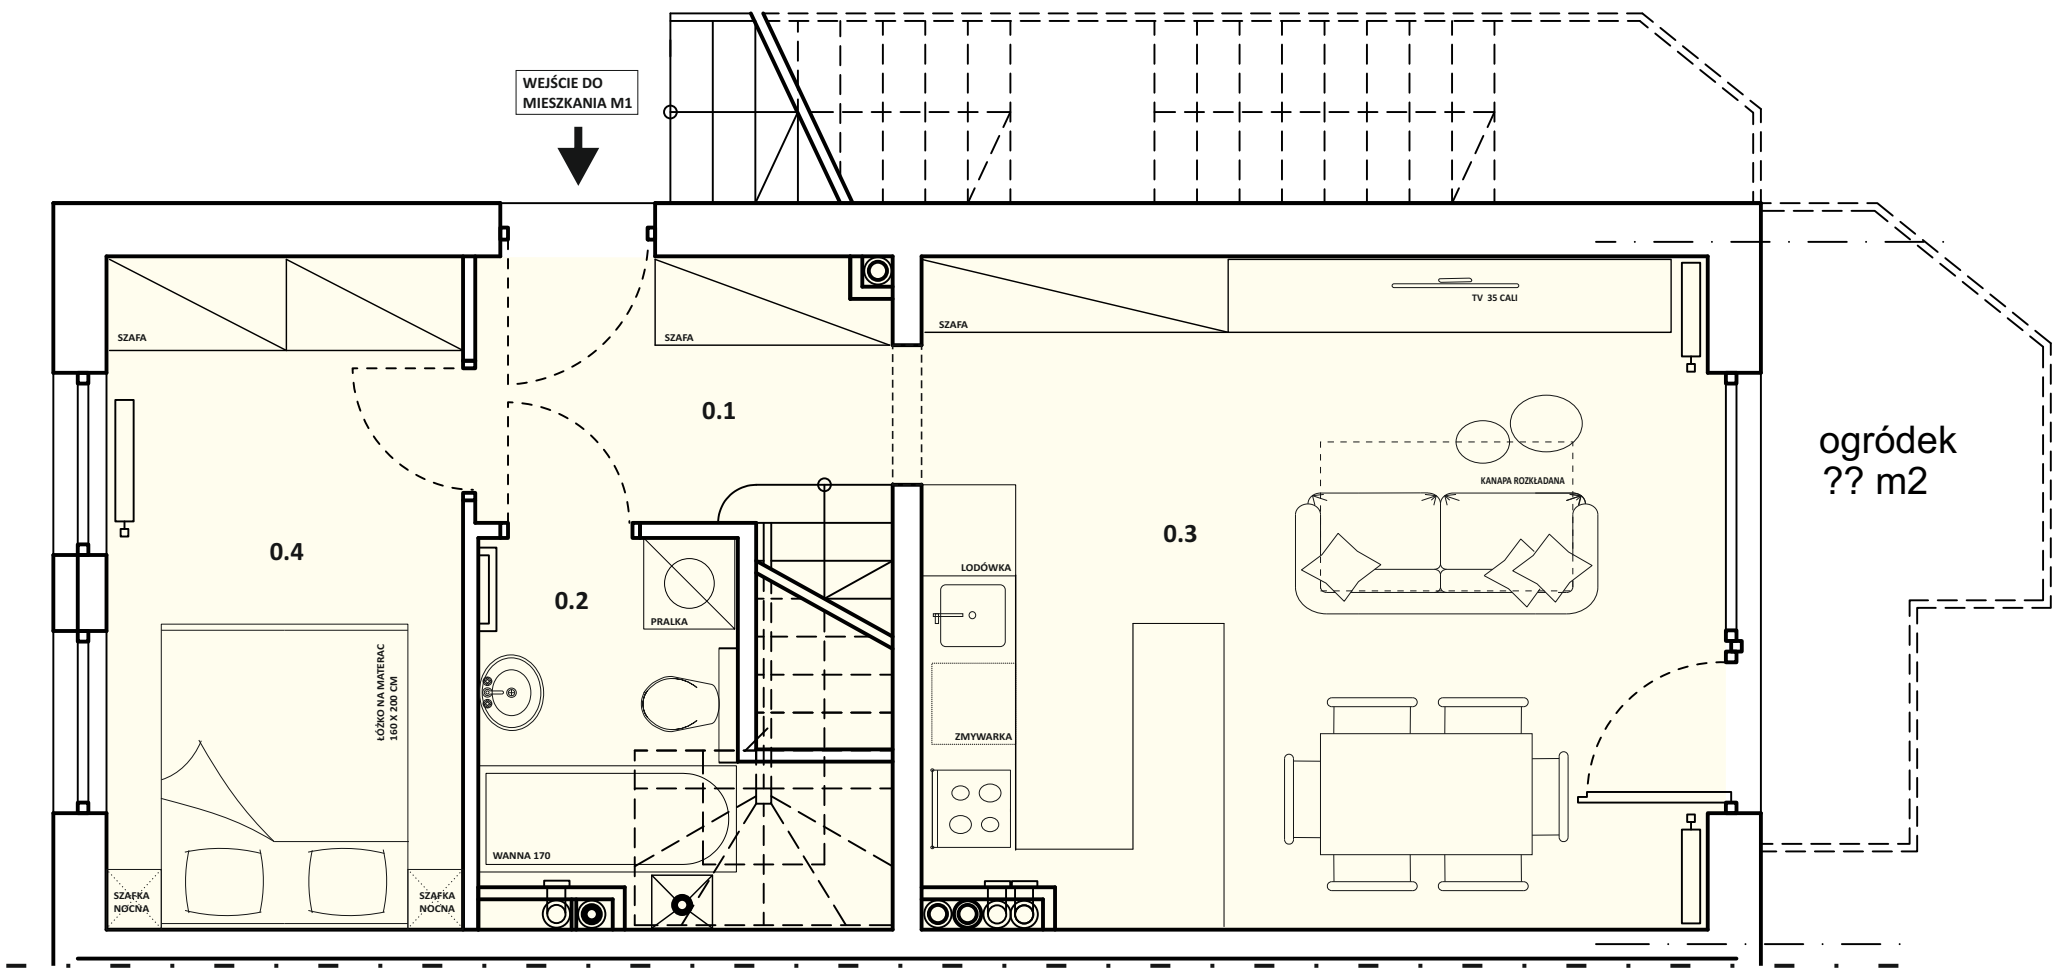


ogródek
?? m2

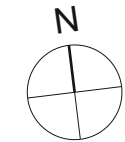

SKALA 1:50

INWESTYCJA:

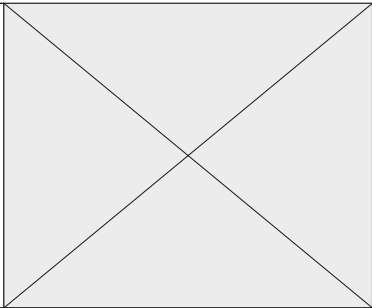

KONDYGNACJA:

PARTER

BUDYNEK:

1

CAŁKOWITA POW. UŻYTKOWA M1:

61,32 m²

IŁOŚĆ POKOI:

2

POW. UŻ.

POW.
PO PODŁ.

LEGENDA:

MIESZKANIE M1

UWAGI:

- POWIERZCHNIE UŻYTKOWE LICZONE WG NORMY WG PN-ISO 9836:1997,
- ZGODNIE Z NORMĄ PN-ISO 9836:1997 DO POWIERZCHNI LOKALU WŁICZONO ŚCIANKI DZIAŁOWE NADAJĄCE SIĘ DO DEMONTAŻU,
- ZE WZGLĘDU NA TRWAJĄCE PRACE PROJEKTÓW ZAMIENNYCH POWIERZCHNIE LOKALU LUB OGRODÓW DO WYŁĄCZNEGO KORZYSTANIA MOGĄ ULEĆ ZMIANIE,
- WYPOSAŻENIE TYLKO W CELACH PREZENTACJI, NIE STANOWI ZOBOWIĄZANIA UMOWNEGO,
- NINIEJSZY PROJEKT NIE STANOWI OFERTY W ROZUMIENIU PRZEPISÓW KODEKSU CYWILNEGO,
- WYJŚCIE NA TARAS/LOGGIE/OGRÓD - MOŻLIWA RÓŻNICA POZIOMÓW
- POWIERZCHNIA BALKONÓW/OGRODÓW PRZYNALEŻNYCH MOŻE ULEĆ ZMIANIE CO NIE WPŁYWA NA CENĘ LOKALU,
- PRAWA AUTORSKIE ZASTRZEŻONE. USTAWA Z DNIA 4 LUTEGO 1994R. O PRAWIE AUTORSKIM I PRAWACH POKREWNYCH (DZ.U. 2017 POZ. 880)

0.1

HOL

4,40 m²

4,40 m²

0.2

ŁAZIENKA

4,14 m²

5,32 m²

0.3

SALON Z KUCHNIĄ

22,37 m²

22,37 m²

0.4

SYPIALNIA 1



10,24 m²

10,24 m²


SUMA:

41,15 m²

42,33 m²

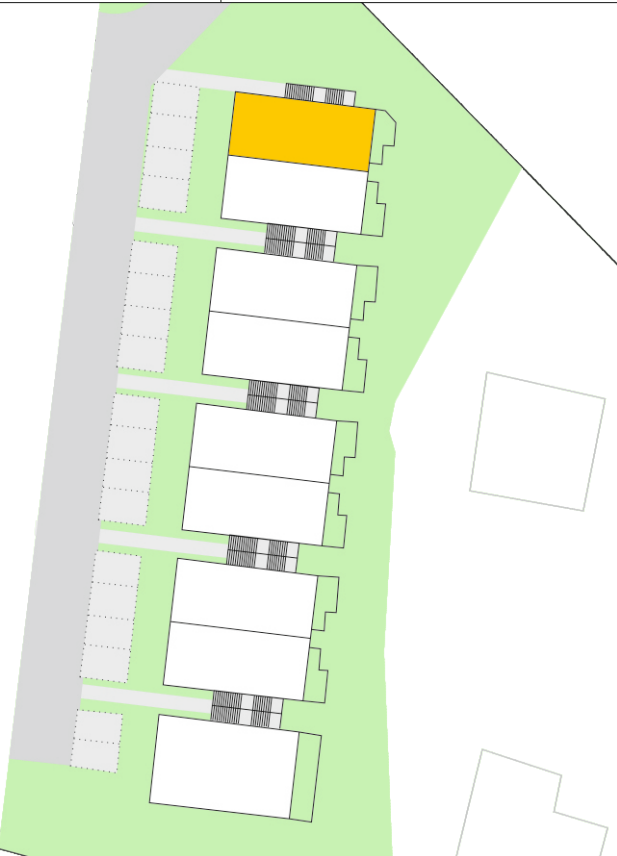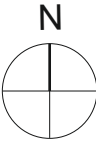

PIĘTRO 1
MIESZKANIE M1

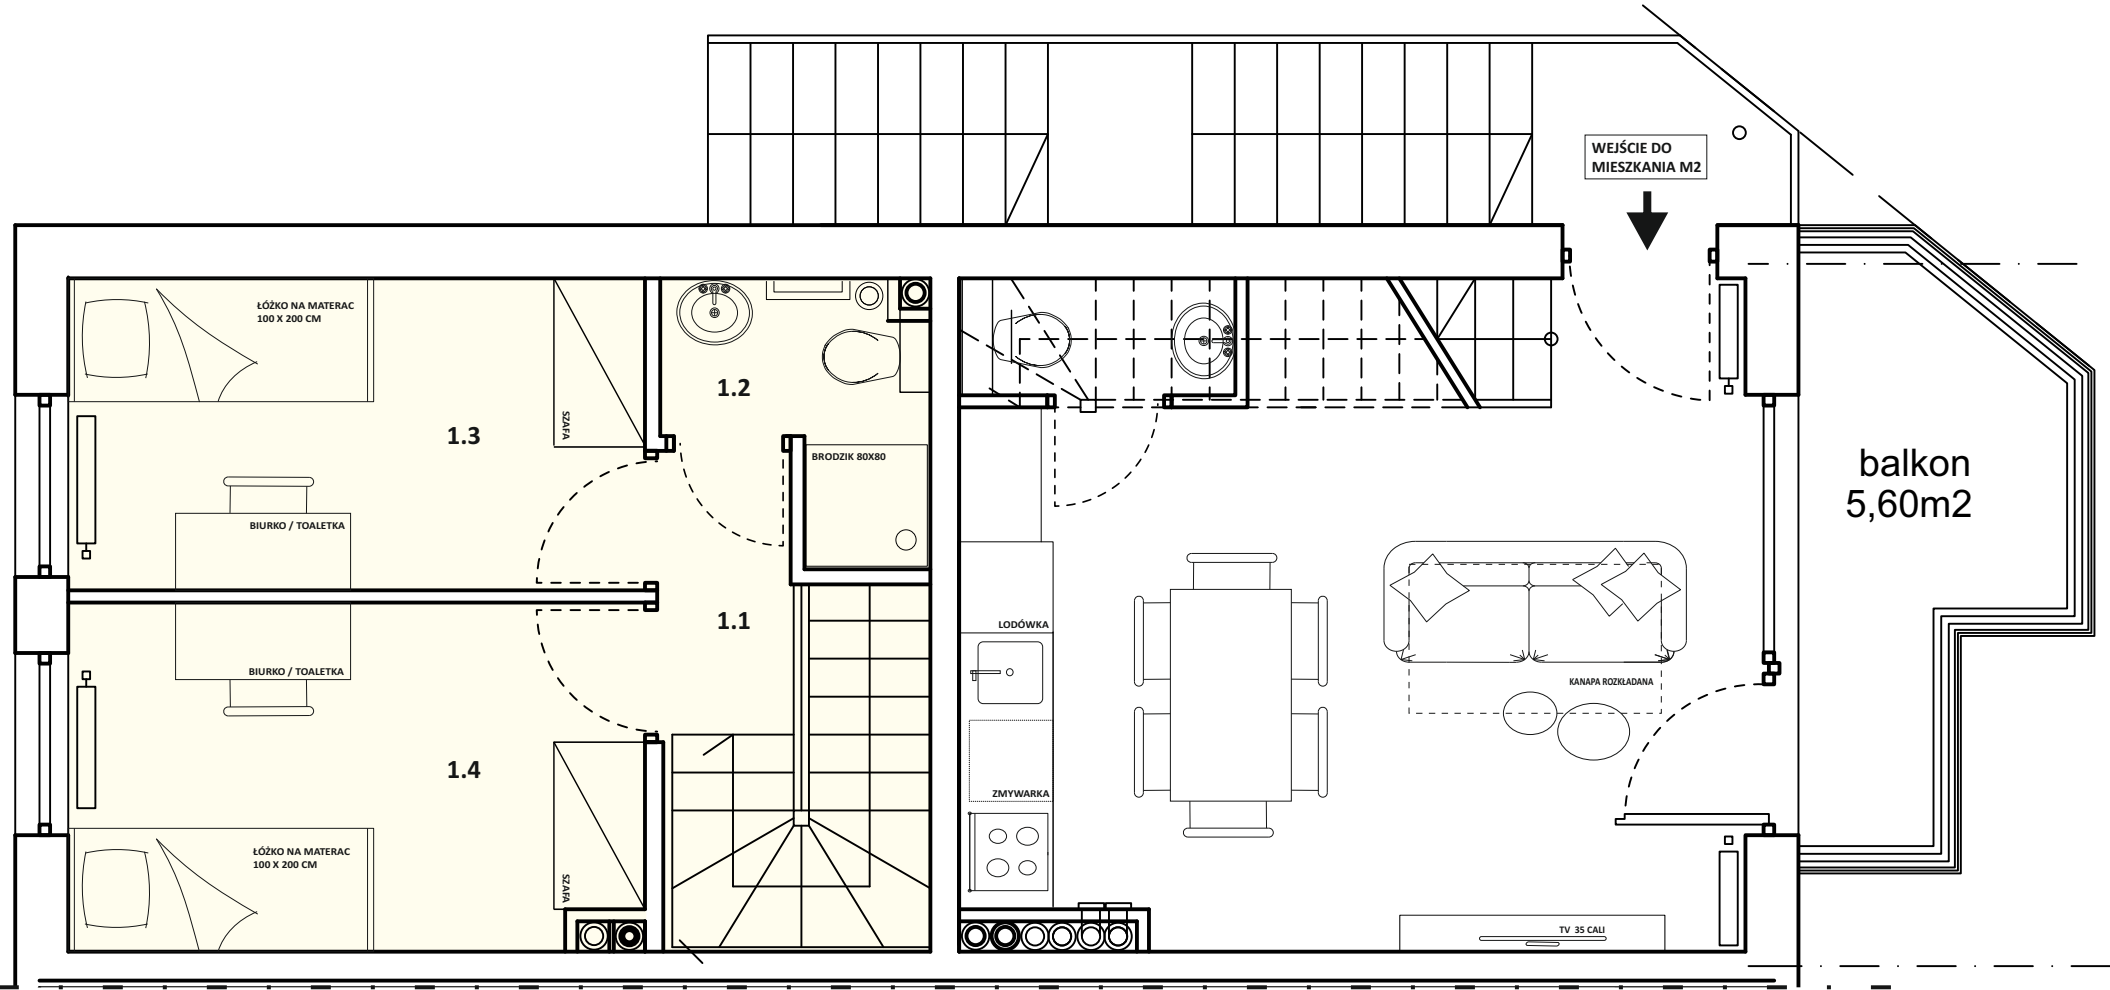

INWESTYCJA:

KONDYGNACJA:
PIĘTRO 1

BUDYNEK:
1

CAŁKOWITA POW. UŻYTKOWA M1:
61,32 m²



IŁOŚĆ POKOI:
2
POW. UŻ.
POW. PO PODŁ.

LEGENDA:
MIESZKANIE M1

1.1	HOL	1,64 m ²	1,64 m ²
1.2	ŁAZIENKA	2,40 m ²	2,40 m ²
1.3	SYPIALNIA 1	7,65 m ²	7,65 m ²
1.4	SYPIALNIA 2	8,48 m ²	8,48 m ²
SUMA:		20,17 m ²	20,17 m ²

UWAGI:

- POWIERZCHNIE UŻYTKOWE LICZONE WG NORMY WG PN-ISO 9836:1997,
- ZGODNIE Z NORMĄ PN-ISO 9836:1997 DO POWIERZCHNI LOKALU WŁICZONO ŚCIANKI DZIAŁOWE NADAJĄCE SIĘ DO DEMONTAŻU,
- ZE WZGLĘDU NA TRWAJĄCE PRACE PROJEKTÓW ZAMIENNYCH POWIERZCHNIE LOKALU LUB OGRODÓW DO WYŁĄCZNEGO KORZYSTANIA MOGĄ ULEĆ ZMIANIE,
- WYPOSAŻENIE TYLKO W CELACH PREZENTACJI, NIE STANOWI ZOBOWIĄZANIA UMOWNEGO,
- NINIEJSZY PROJEKT NIE STANOWI OFERTY W ROZUMIENIU PRZEPISÓW KODEKSU CYWILNEGO,
- WYJŚCIE NA TARAS/LOGGIE/OGRÓD - MOŻLIWA RÓŻNICA POZIOMÓW
- POWIERZCHNIA BALKONÓW/OGRODÓW PRZYNALEŻNYCH MOŻE ULEĆ ZMIANIE CO NIE WPŁYWA NA CENĘ LOKALU,
- PRAWA AUTORSKIE ZASTRZEŻONE. USTAWA Z DNIA 4 LUTEGO 1994R. O PRAWIE AUTORSKIM I PRAWACH POKREWNYCH (DZ.U. 2017 POZ. 880)

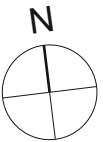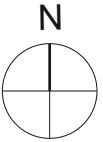

SKALA 1:50

