



PIĘTRO 1  
MIESZKANIE M8

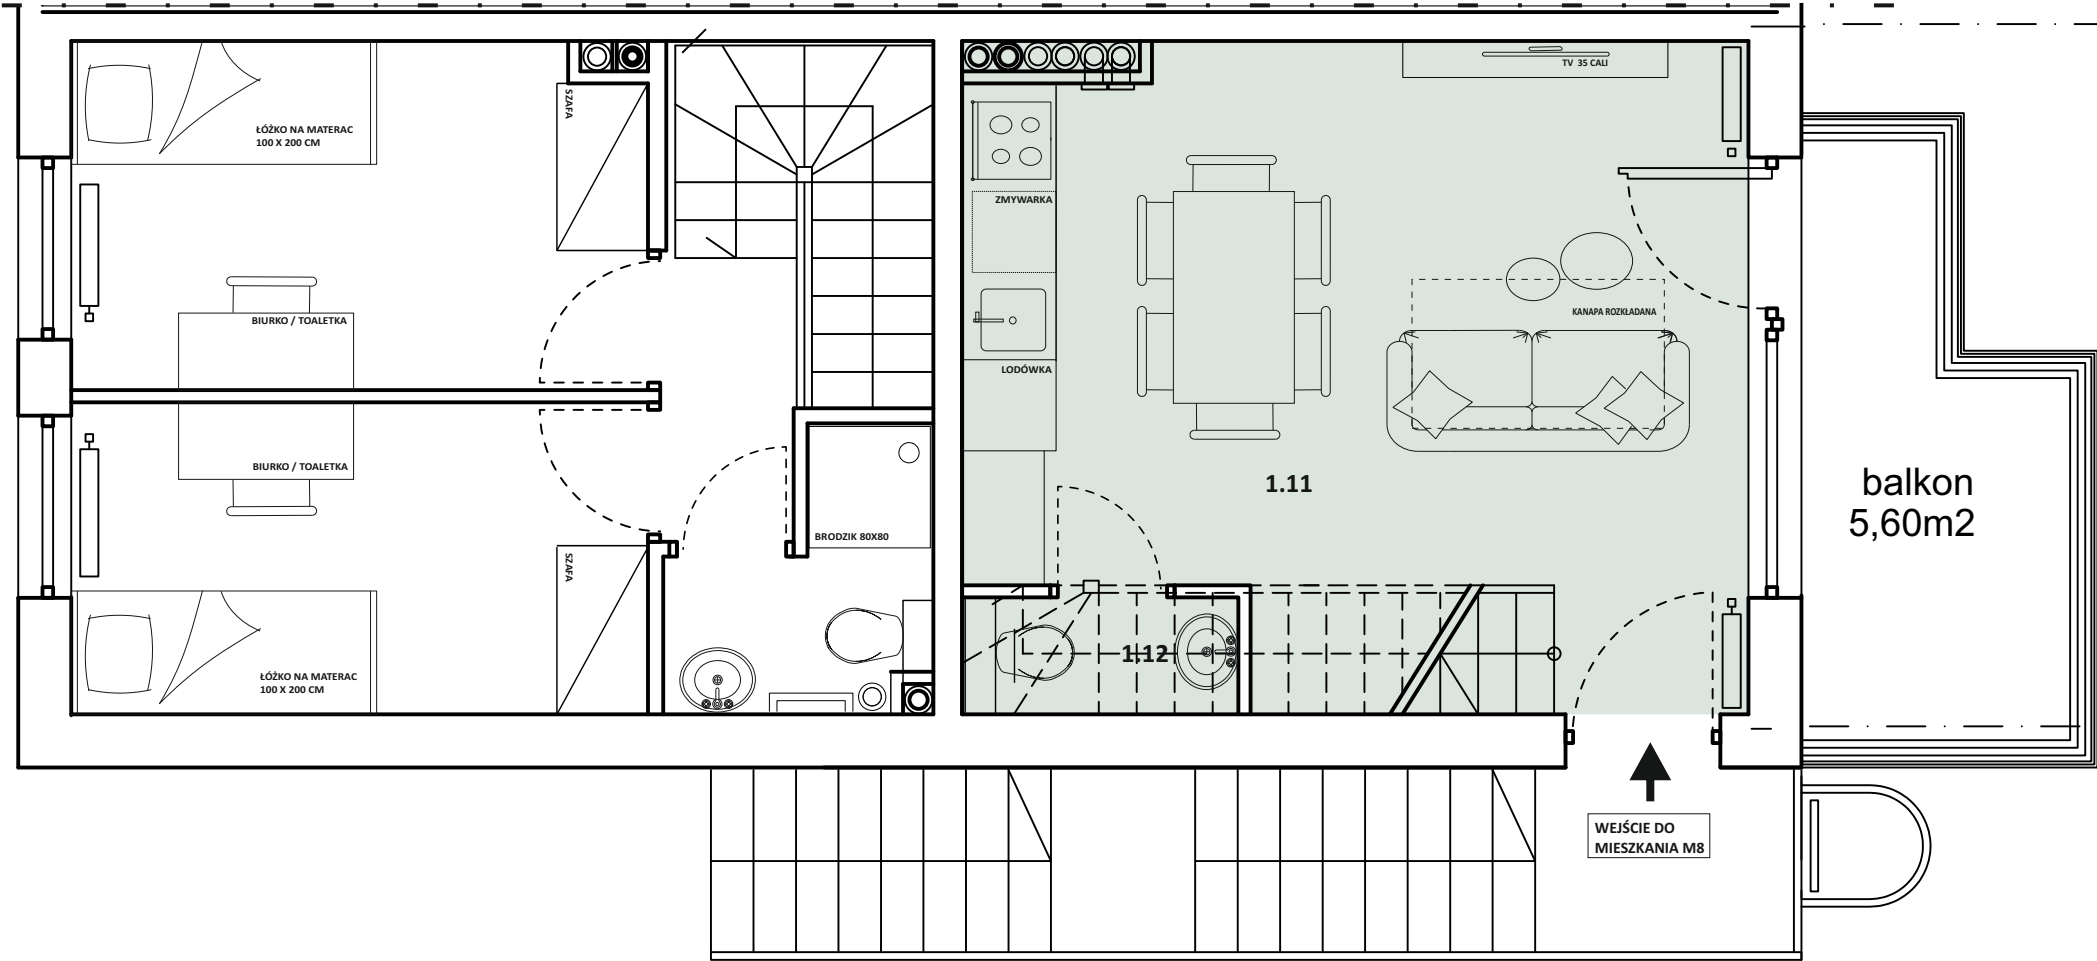

INWESTYCJA:

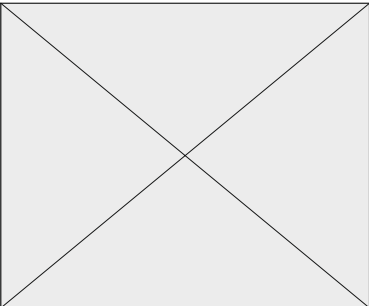

KONDYGNACJA:

PIĘTRO 1

BUDYNEK:

2a

CAŁKOWITA POW. UŻYTKOWA M8:

63,10 m<sup>2</sup>

IŁOŚĆ POKOI:

1

POW. UŻ.

POW.  
PO PODŁ.

LEGENDA:

MIESZKANIE M8

1.11

SALON Z  
KUCHNIĄ

19,05 m<sup>2</sup>

19,05 m<sup>2</sup>

1.12

WC

1,30 m<sup>2</sup>

1,40 m<sup>2</sup>



SUMA:

20,35 m<sup>2</sup>


20,45 m<sup>2</sup>

UWAGI:


- POWIERZCHNIE UŻYTKOWE LICZONE WG NORMY WG PN-ISO 9836:1997,
- ZGODNIE Z NORMĄ PN-ISO 9836:1997 DO POWIERZCHNI LOKALU WŁICZONO ŚCIANKI DZIAŁOWE NADAJĄCE SIĘ DO DEMONTAŻU,
- ZE WZGLĘDU NA TRWAJĄCE PRACE PROJEKTÓW ZAMIENNYCH POWIERZCHNIE LOKALU LUB OGRODÓW DO WYŁĄCZNEGO KORZYSTANIA MOGĄ ULEĆ ZMIANIE,
- WYPOSAŻENIE TYLKO W CELACH PREZENTACJI, NIE STANOWI ZOBOWIĄZANIA UMOWNEGO,
- NINIEJSZY PROJEKT NIE STANOWI OFERTY W ROZUMIENIU PRZEPISÓW KODEKSU CYWILNEGO,
- WYJŚCIE NA TARAS/LOGGIE/OGRÓD - MOŻLIWA RÓŻNICA POZIOMÓW
- POWIERZCHNIA BALKONÓW/OGRODÓW PRZYNALEŻNYCH MOŻE ULEĆ ZMIANIE CO NIE WPŁYWA NA CENĘ LOKALU,
- PRAWA AUTORSKIE ZASTRZEŻONE. USTAWA Z DNIA 4 LUTEGO 1994R. O PRAWIE AUTORSKIM I PRAWACH POKREWNYCH (DZ.U. 2017 POZ. 880)

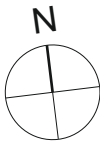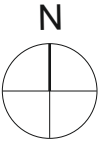


SKALA 1:50

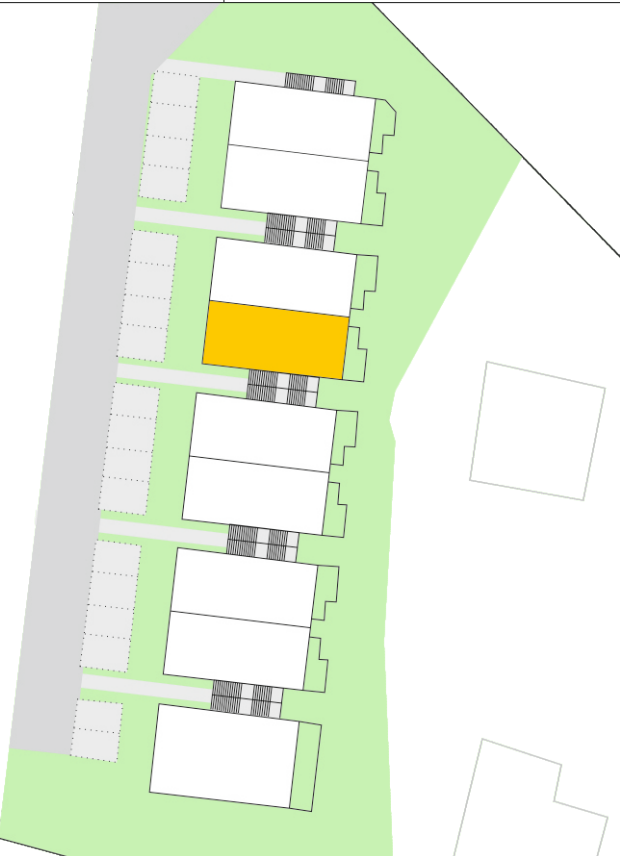

PIĘTRO 2  
MIESZKANIE M8

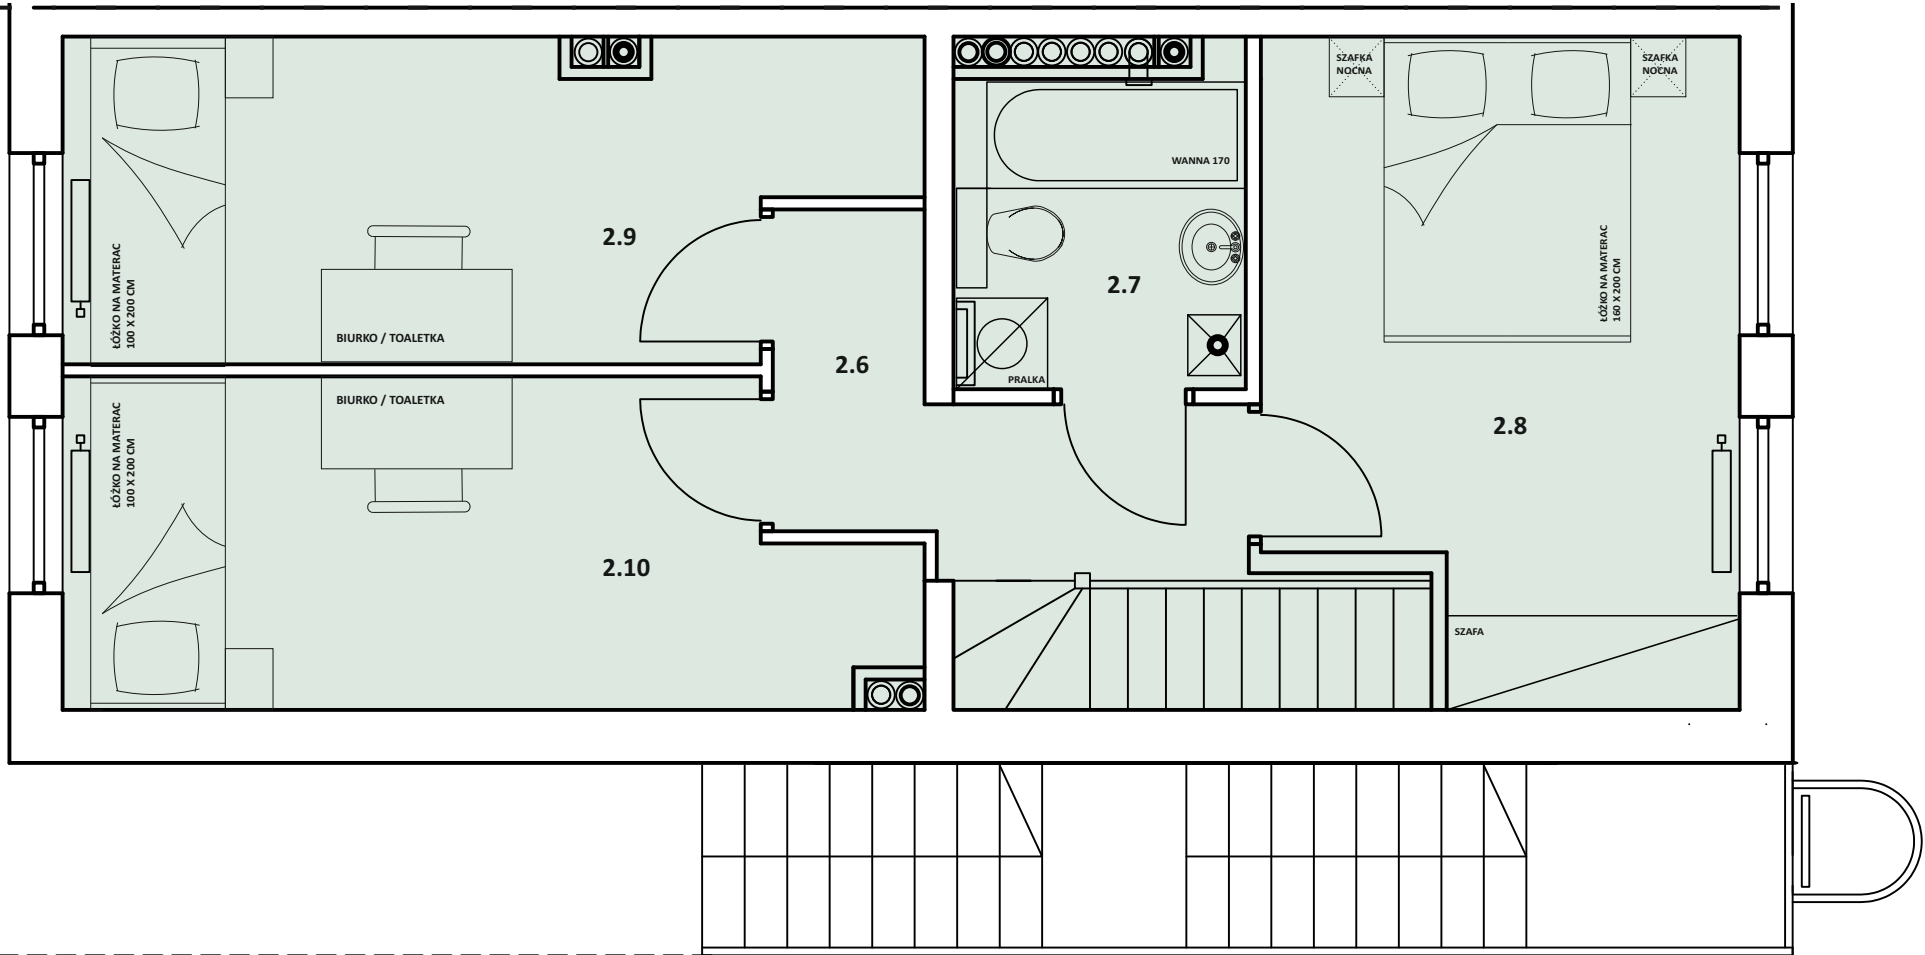

INWESTYCJA:

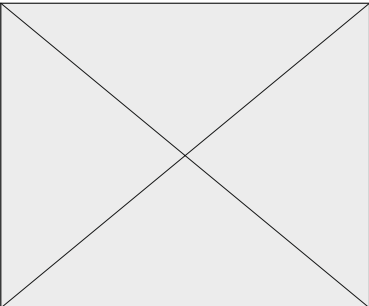

KONDYGNACJA:

PIĘTRO 2

BUDYNEK:

2a

CAŁKOWITA POW. UŻYTKOWA M8:

63,10 m<sup>2</sup>

ILOŚĆ POKOI:

3

POW. UŻ.

POW.  
PO PODŁ.

LEGENDA:

MIESZKANIE M8

UWAGI:

- POWIERZCHNIE UŻYTKOWE LICZONE WG NORMY WG PN-ISO 9836:1997,
- ZGODNIE Z NORMĄ PN-ISO 9836:1997 DO POWIERZCHNI LOKALU WŁICZONO ŚCIANKI DZIAŁOWE NADAJĄCE SIĘ DO DEMONTAŻU,
- ZE WZGLĘDU NA TRWAJĄCE PRACE PROJEKTÓW ZAMIENNYCH POWIERZCHNIE LOKALU LUB OGRODÓW DO WYŁĄCZNEGO KORZYSTANIA MOGĄ ULEĆ ZMIANIE,
- WYPOSAŻENIE TYLKO W CELACH PREZENTACJI, NIE STANOWI ZOBOWIĄZANIA UMOWNEGO,
- NINIEJSZY PROJEKT NIE STANOWI OFERTY W ROZUMIENIU PRZEPISÓW KODEKSU CYWILNEGO,
- WYJŚCIE NA TARAS/LOGGIE/OGRÓD - MOŻLIWA RÓŻNICA POZIOMÓW
- POWIERZCHNIA BALKONÓW/OGRODÓW PRZYNALEŻNYCH MOŻE ULEĆ ZMIANIE CO NIE WPŁYWA NA CENĘ LOKALU,
- PRAWA AUTORSKIE ZASTRZEŻONE. USTAWA Z DNIA 4 LUTEGO 1994R. O PRAWIE AUTORSKIM I PRAWACH POKREWNYCH (DZ.U. 2017 POZ. 880)

2.6

HALL

4,45 m<sup>2</sup>

4,45 m<sup>2</sup>

2.7

ŁAZIENKA

4,00 m<sup>2</sup>

4,00 m<sup>2</sup>

2.8

SYPIALNIA 1

12,56 m<sup>2</sup>

12,56 m<sup>2</sup>

2.9

SYPIALNIA 2

10,74 m<sup>2</sup>

10,74 m<sup>2</sup>

2.10

SYPIALNIA 3

11,00 m<sup>2</sup>

11,00 m<sup>2</sup>

SUMA:

42,75 m<sup>2</sup>

42,75 m<sup>2</sup>

