



PIĘTRO 1
MIESZKANIE M16

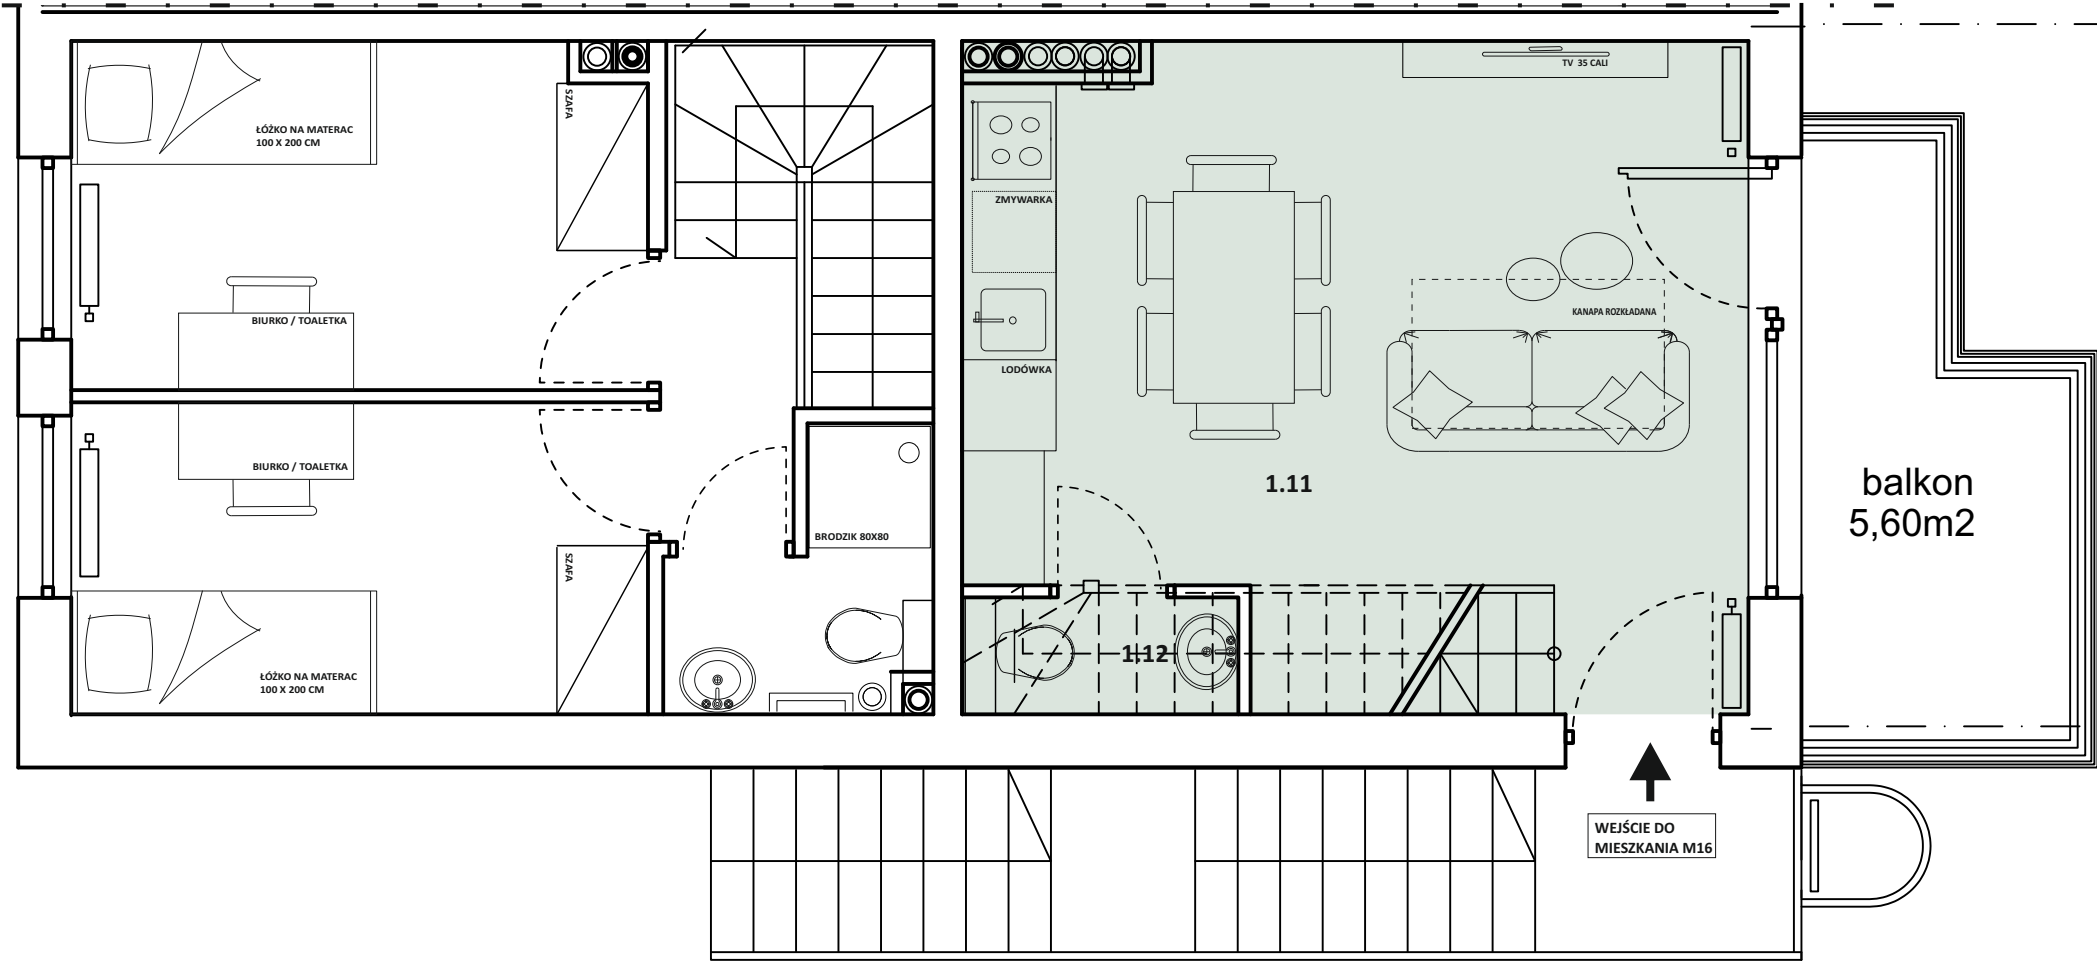

INWESTYCJA:

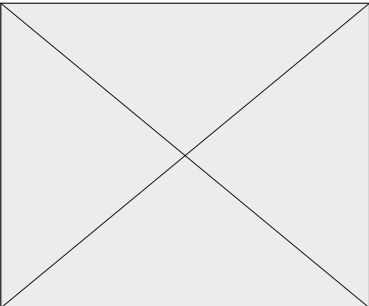

KONDYGNACJA:

PIĘTRO 1

BUDYNEK:

4a

CAŁKOWITA POW. UŻYTKOWA M16:

63,10 m²

IŁOŚĆ POKOI:

1

POW. UŻ.

POW.
PO PODŁ.

LEGENDA:

MIESZKANIE M16

UWAGI:

- POWIERZCHNIE UŻYTKOWE LICZONE WG NORMY WG PN-ISO 9836:1997,
- ZGODNIE Z NORMĄ PN-ISO 9836:1997 DO POWIERZCHNI LOKALU WŁICZONO ŚCIANKI DZIAŁOWE NADAJĄCE SIĘ DO DEMONTAŻU,
- ZE WZGLĘDU NA TRWAJĄCE PRACE PROJEKTÓW ZAMIENNYCH POWIERZCHNIE LOKALU LUB OGRODÓW DO WYŁĄCZNEGO KORZYSTANIA MOGĄ ULEĆ ZMIANIE,
- WYPOSAŻENIE TYLKO W CELACH PREZENTACJI, NIE STANOWI ZOBOWIĄZANIA UMOWNEGO,
- NINIEJSZY PROJEKT NIE STANOWI OFERTY W ROZUMIENIU PRZEPISÓW KODEKSU CYWILNEGO,
- WYJŚCIE NA TARAS/LOGGIE/OGRÓD - MOŻLIWA RÓŻNICA POZIOMÓW
- POWIERZCHNIA BALKONÓW/OGRODÓW PRZYNALEŻNYCH MOŻE ULEĆ ZMIANIE CO NIE WPŁYWA NA CENĘ LOKALU,
- PRAWA AUTORSKIE ZASTRZEŻONE. USTAWA Z DNIA 4 LUTEGO 1994R. O PRAWIE AUTORSKIM I PRAWACH POKREWNYCH (DZ.U. 2017 POZ. 880)

1.11

SALON Z
KUCHNIĄ

19,05 m²

19,05 m²

1.12

WC



1,30 m²

1,40 m²

SUMA:

20,35 m²


20,45 m²

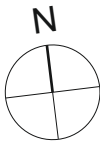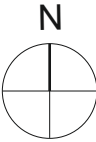


SKALA 1:50



PIĘTRO 2
MIESZKANIE M16

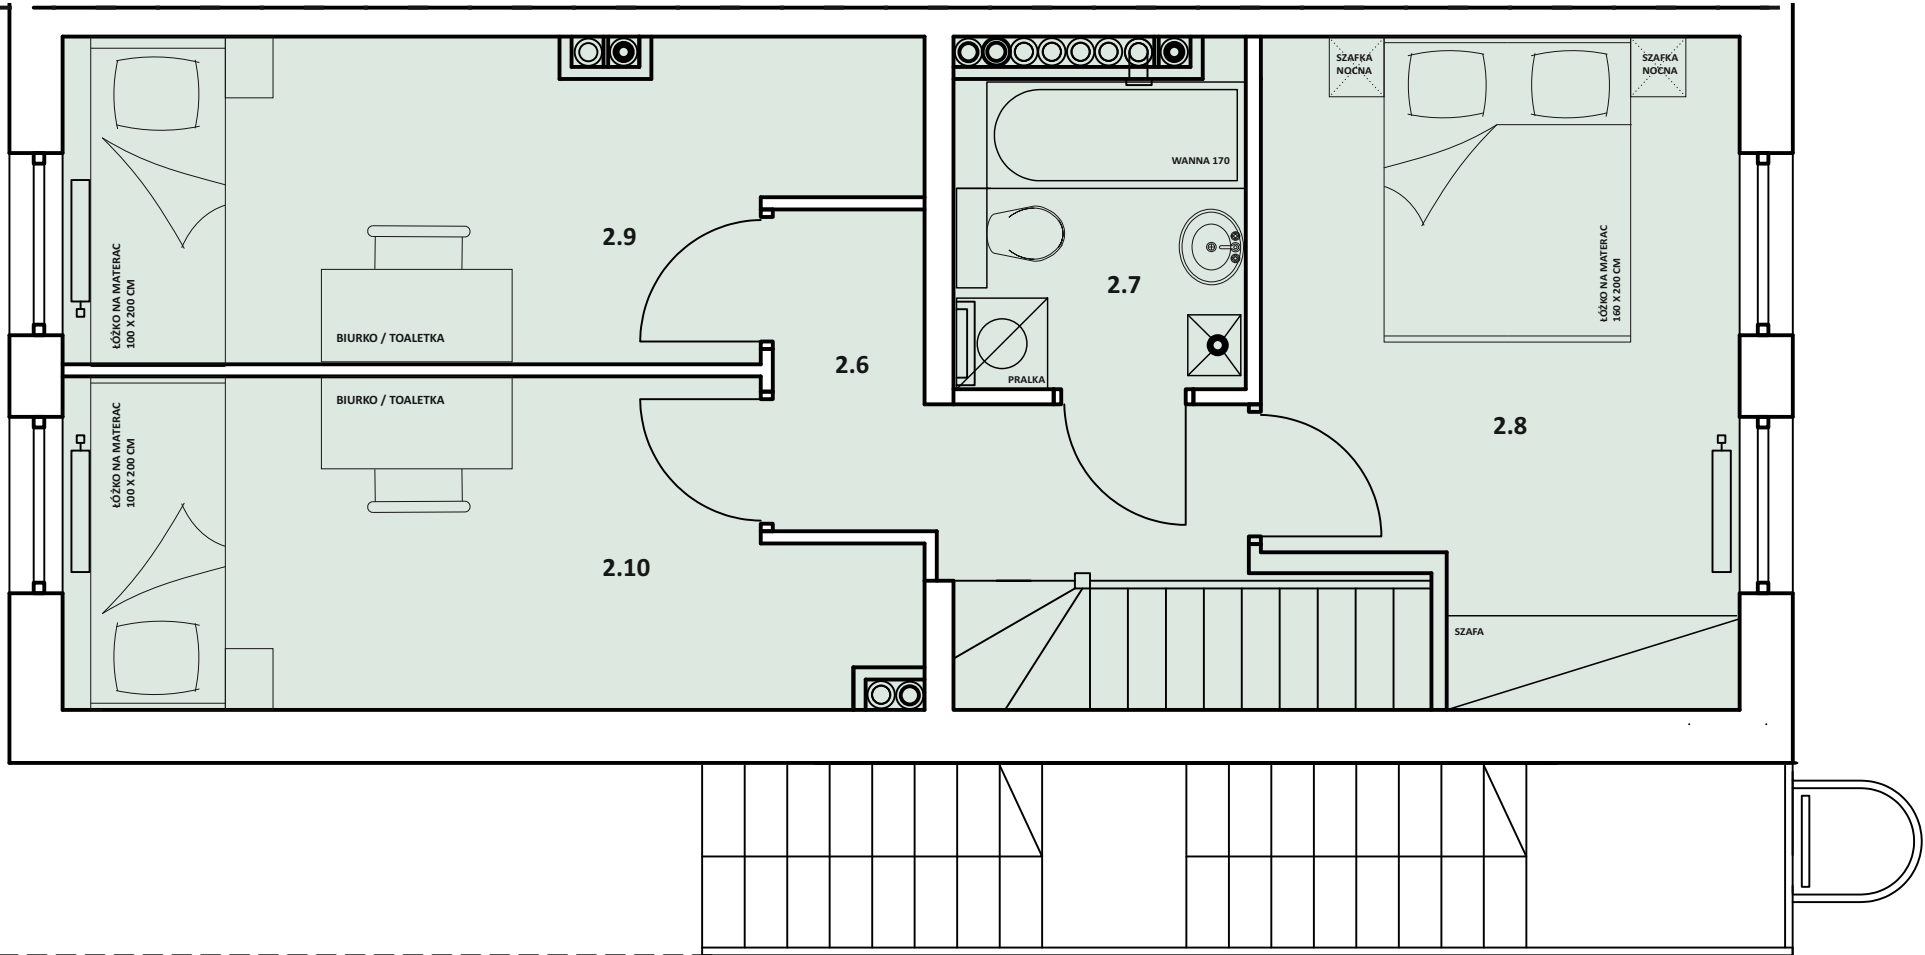

INWESTYCJA:

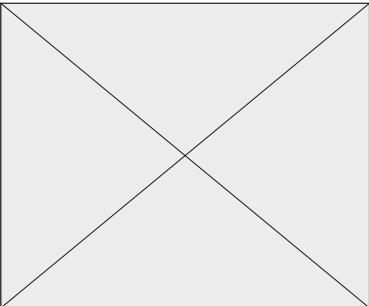

KONDYGNACJA:

PIĘTRO 2

BUDYNEK:

4a

CAŁKOWITA POW. UŻYTKOWA M16:

63,10 m²

IŁOŚĆ POKOI:

3

POW. UŻ.

POW.
PO PODŁ.

LEGENDA:

MIESZKANIE M16

UWAGI:

- POWIERZCHNIE UŻYTKOWE LICZONE WG NORMY WG PN-ISO 9836:1997,
- ZGODNIE Z NORMĄ PN-ISO 9836:1997 DO POWIERZCHNI LOKALU WŁICZONO ŚCIANKI DZIAŁOWE NADAJĄCE SIĘ DO DEMONTAŻU,
- ZE WZGLĘDU NA TRWAJĄCE PRACE PROJEKTÓW ZAMIENNYCH POWIERZCHNIE LOKALU LUB OGRODÓW DO WYŁĄCZNEGO KORZYSTANIA MOGĄ ULEĆ ZMIANIE,
- WYPOSAŻENIE TYLKO W CELACH PREZENTACJI, NIE STANOWI ZOBOWIĄZANIA UMOWNEGO,
- NINIEJSZY PROJEKT NIE STANOWI OFERTY W ROZUMIENIU PRZEPISÓW KODEKSU CYWILNEGO,
- WYJŚCIE NA TARAS/LOGGIE/OGRÓD - MOŻLIWA RÓŻNICA POZIOMÓW
- POWIERZCHNIA BALKONÓW/OGRODKÓW PRZYNALEŻNYCH MOŻE ULEĆ ZMIANIE CO NIE WPŁYWA NA CENĘ LOKALU,
- PRAWA AUTORSKIE ZASTRZEŻONE. USTAWA Z DNIA 4 LUTEGO 1994R. O PRAWIE AUTORSKIM I PRAWACH POKREWNYCH (DZ.U. 2017 POZ. 880)

2.6

HALL

4,45 m²

4,45 m²

2.7

ŁAZIENKA

4,00 m²

4,00 m²

2.8

SYPIALNIA 1

12,56 m²

12,56 m²

2.9

SYPIALNIA 2

10,74 m²

10,74 m²

2.10

SYPIALNIA 3

11,00 m²

11,00 m²

SUMA:

42,75 m²

42,75 m²

