


BUDYNEK 6			
PARTER – LOKAL MIESZALNY "b"			
L.P	POMIESZCZENIE	POSADZKA	POW. UŻYTKOWA
2.b	Strefa dzienna (korytarz, pokój dzienny + kuchnia)	plytki ceramiczne / panele drewniane	27,3
3.b	Sypialnia	panele drewniane	10,8
4.b	Łazienka	plytki ceramiczne	4,9
5.b	Pokój	plytki ceramiczne	13,3
6.b	Spizarka	panele drewniane	1,3
SUMA POW.UŻYTKOWEJ (lokal „b”)			60,9

BUDYNEK 5			
PODDASZE – LOKAL MIESZALNY "b"			
L.P	POMIESZCZENIE	POSADZKA	POW. UŻYTKOWA
2.b	Strefa dzienna (korytarz, pokój dzienny + kuchnia)	plytki ceramiczne / panele drewniane	27,3
3.b	Spizarka	plytki ceramiczne	1,3
4.b	Pokój	panele drewniane	13,3
5.b	Łazienka	plytki ceramiczne	4,9
6.b	Sypialnia	panele drewniane	10,8
SUMA POW.UŻYTKOWEJ (lokal „b”)			60,9

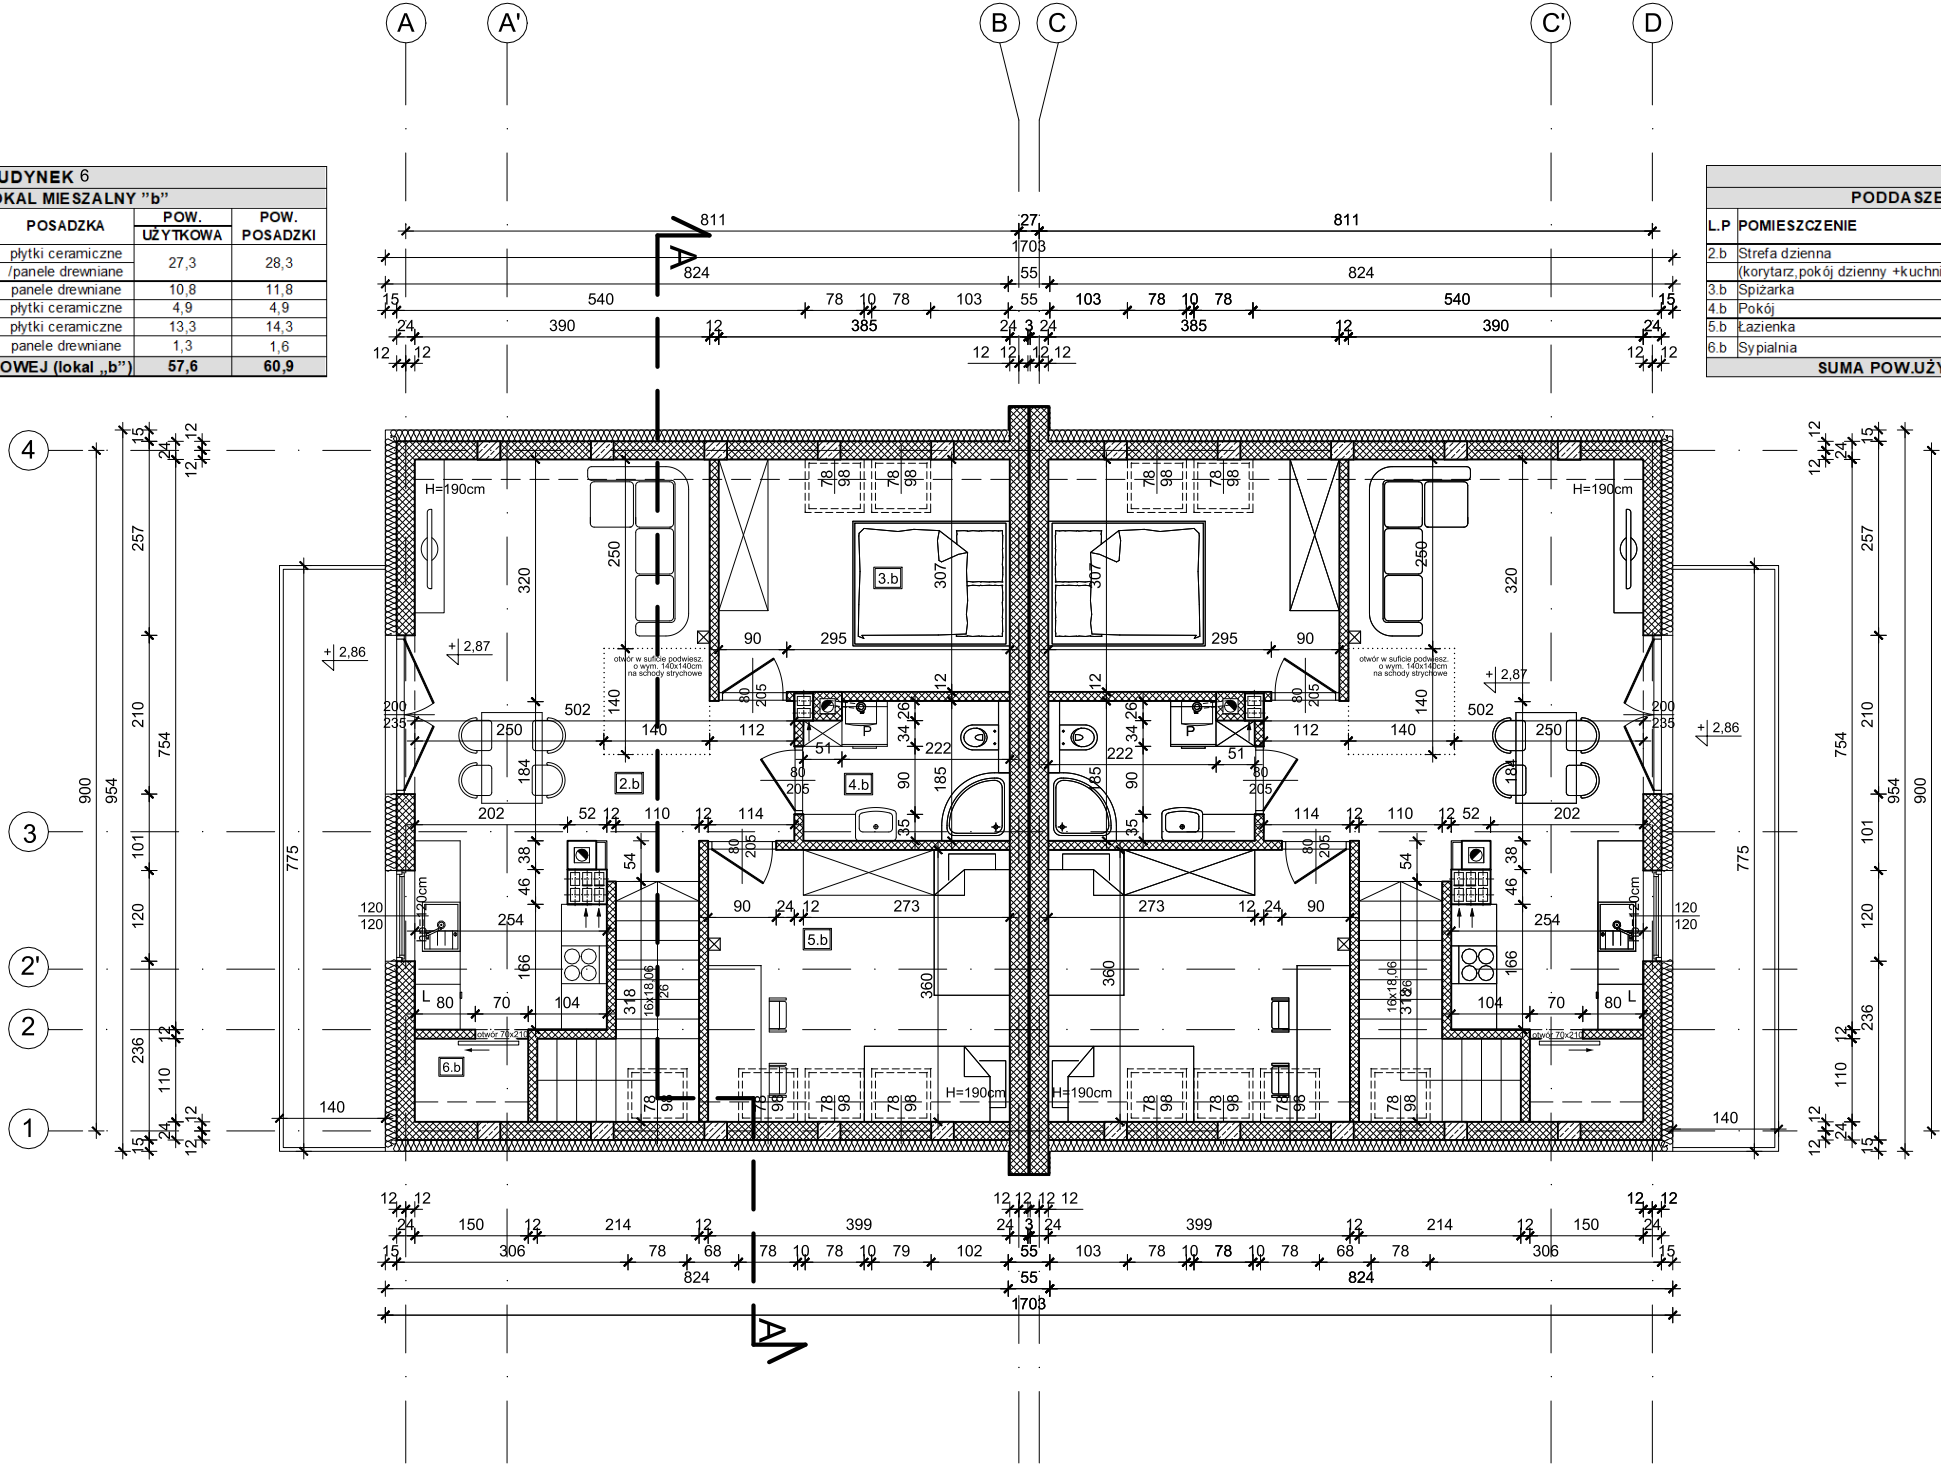

WSZYSTKIE RYSUNKI NALEŻY ROZPATRYWAĆ RÓWNOCZEŚNIE Z POJEKTEM
TECHNICZNYM ORAZ OPISEM BRANŻY KONSTRUKCYJNEJ I POZOSTAŁYCH BRANŻ

INWESTOR:	Sylwester Pacho ul. Równie 45, 33-330 Grybów			PROJEKTOWAŁ: mgr inż. arch. Bartłomiej Jankowicz Upr. bud. Nr ewid. 186/2001 do projektowania bez ograniczeń w specjalności architektonicznej  BIURO PROJEKTÓW „ARCHIT”
TEMAT:	PROJEKT OŚMIU BUDYNKÓW MIESZKALNYCH JEDNORODZINNYCH DWULOKALOWYCH W ZABUDOWIE BLIŹNIACZEJ			
ADRES INWESTYCJI:	Grybów, dz. ewid. nr 750, 751			
TREŚĆ RYSUNKU	RZUT PODDASZA (budynek 5 i 6)			
PROJEKT ARCH.- BUD.	DATA : 05.2021	SKALA : 1:100	NR.RYSUNKU: 2-5/6	OPRACOWAŁA: mgr inż. arch. Katarzyna Guc-Dulak